



יפו "המפרץ" - מרדכי דוברבסקי - אדריכל ומתכנן ערים




שטח מיובש נוסף
לפי תכנית מדרון יפו

- קו החוף ההיסטורי
- גבול יבוש טכני
- גבול יבוש מוגדל-לפי מדרון יפו

„המפרץ“


אזור חוף יפו - בין נמל יפו וחוף גבעת עליה - הצעת תכנון
השוואה עם תכנית מדרון יפו

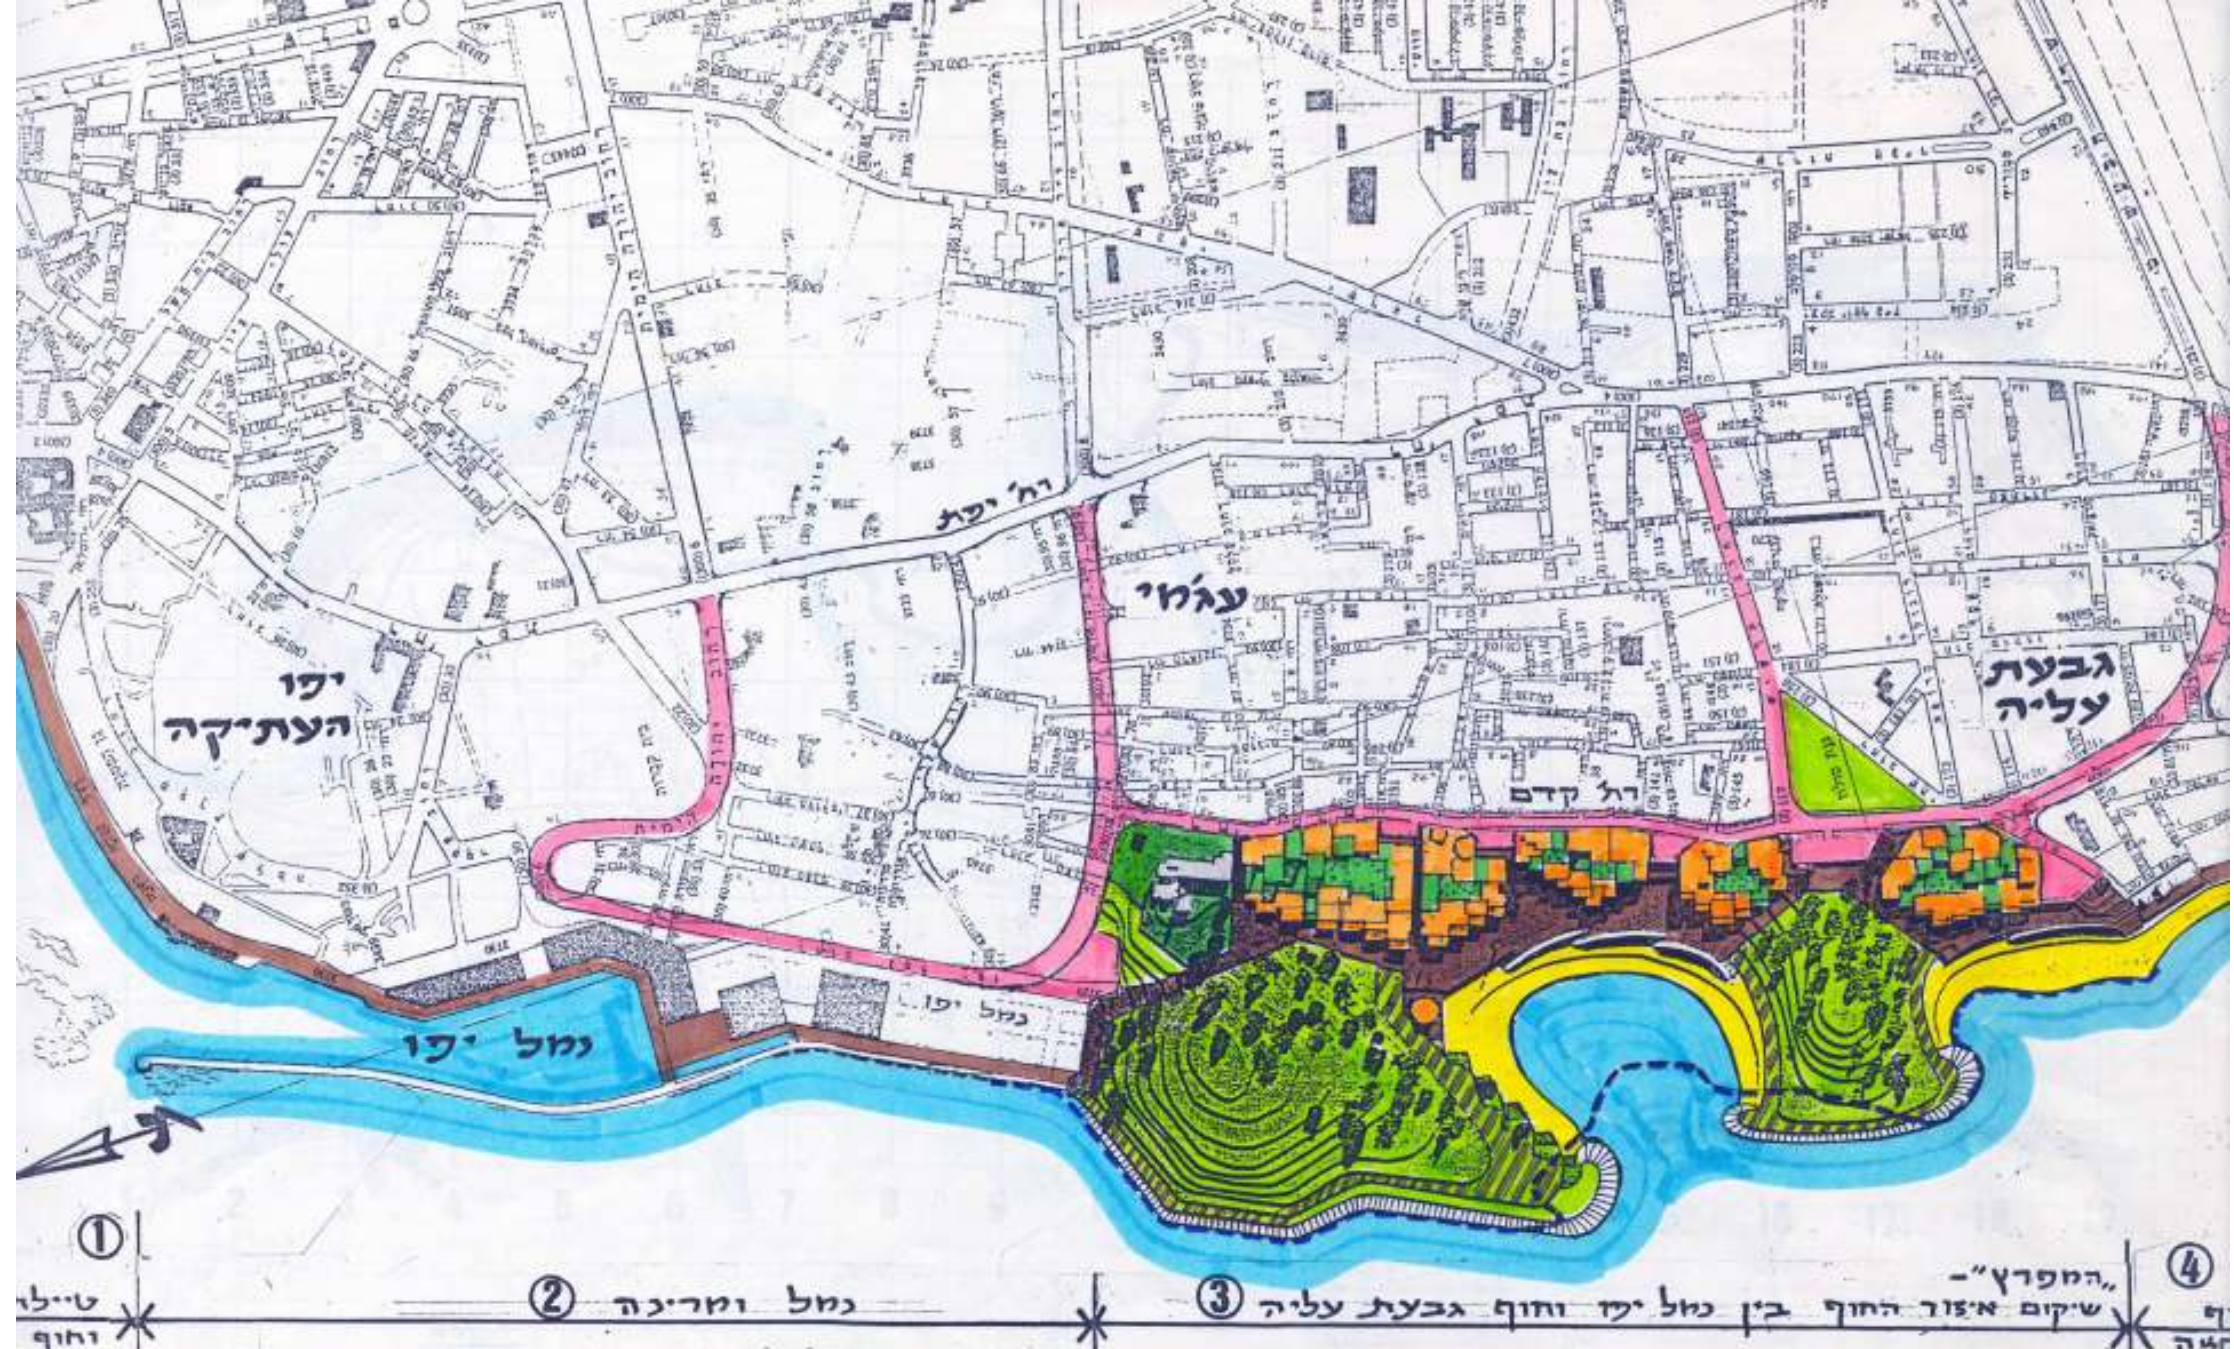

"המפרץ" - אזור חוף יפו -
 בין נמל יפו וחוף גבעת עליה
 תכנית מוצעת - קנ"מ - 1:5,000

מקרא	
	ככרות וטיילת
	טיילת חוף-יגן
	גן עיבורי
	חוף רחצה
	קיר ים
	איזור מנוחה ותרבות בידור מסחר ותגורים
	גובה: עד 2 ק' קו חוף טכני

חרדכי דוברבסקי
 אדריכל ובונה ערים
 דיוטף 222 תל-אביב 63 115
 טלפון: 03-241158

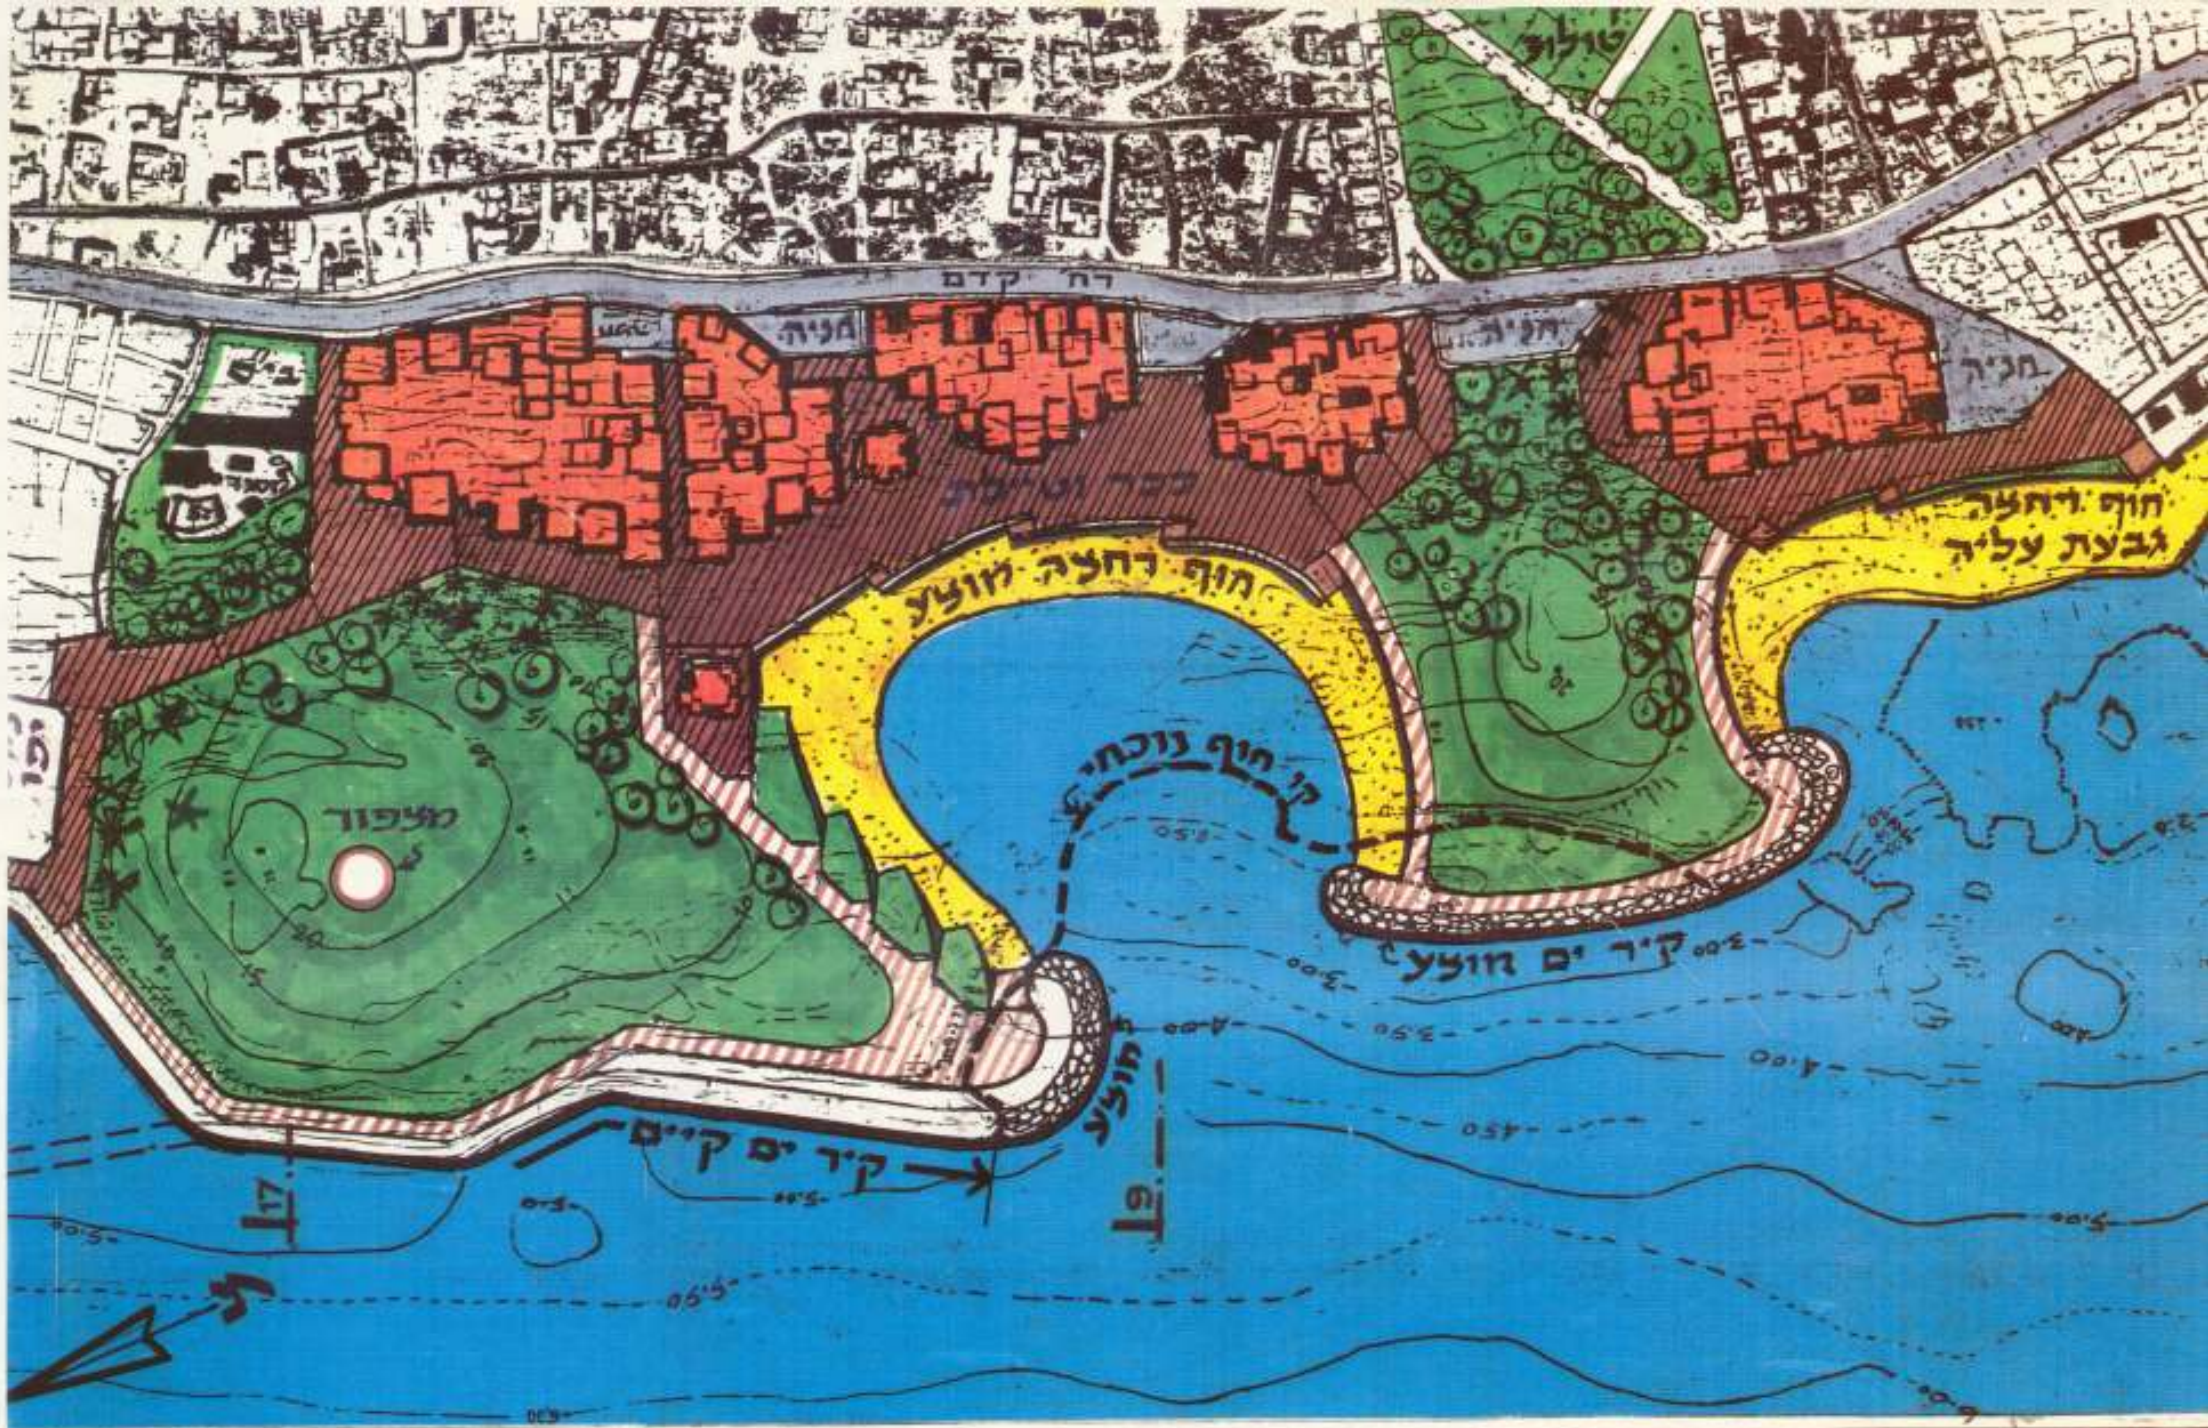

חרדכי דוברבסקי
 אדריכל ובונה ערים
 דונגוף 222 תל אביב 105 63
 טלפון: 241148

יולי
 1968

1:2500

תכנית מוצעת - קנ"מ

"המפרץ"

אזור חוף יפו
 בין נמל יפו וחוף גבעת עליה



אזור חוף יפו
בין נמל יפו וחוף גבעת עליה.

2 חלוקה

תכנית חוצעת - קנ"מ 1:2500

הארכת חוף גבעת עליה ב - 500 מ"מ

חודשי דוברבסקי
אדריכל ובונה ערים
ריונף 222 תל אביב 115 63
טלפקס: 03-241148

יוני
1991